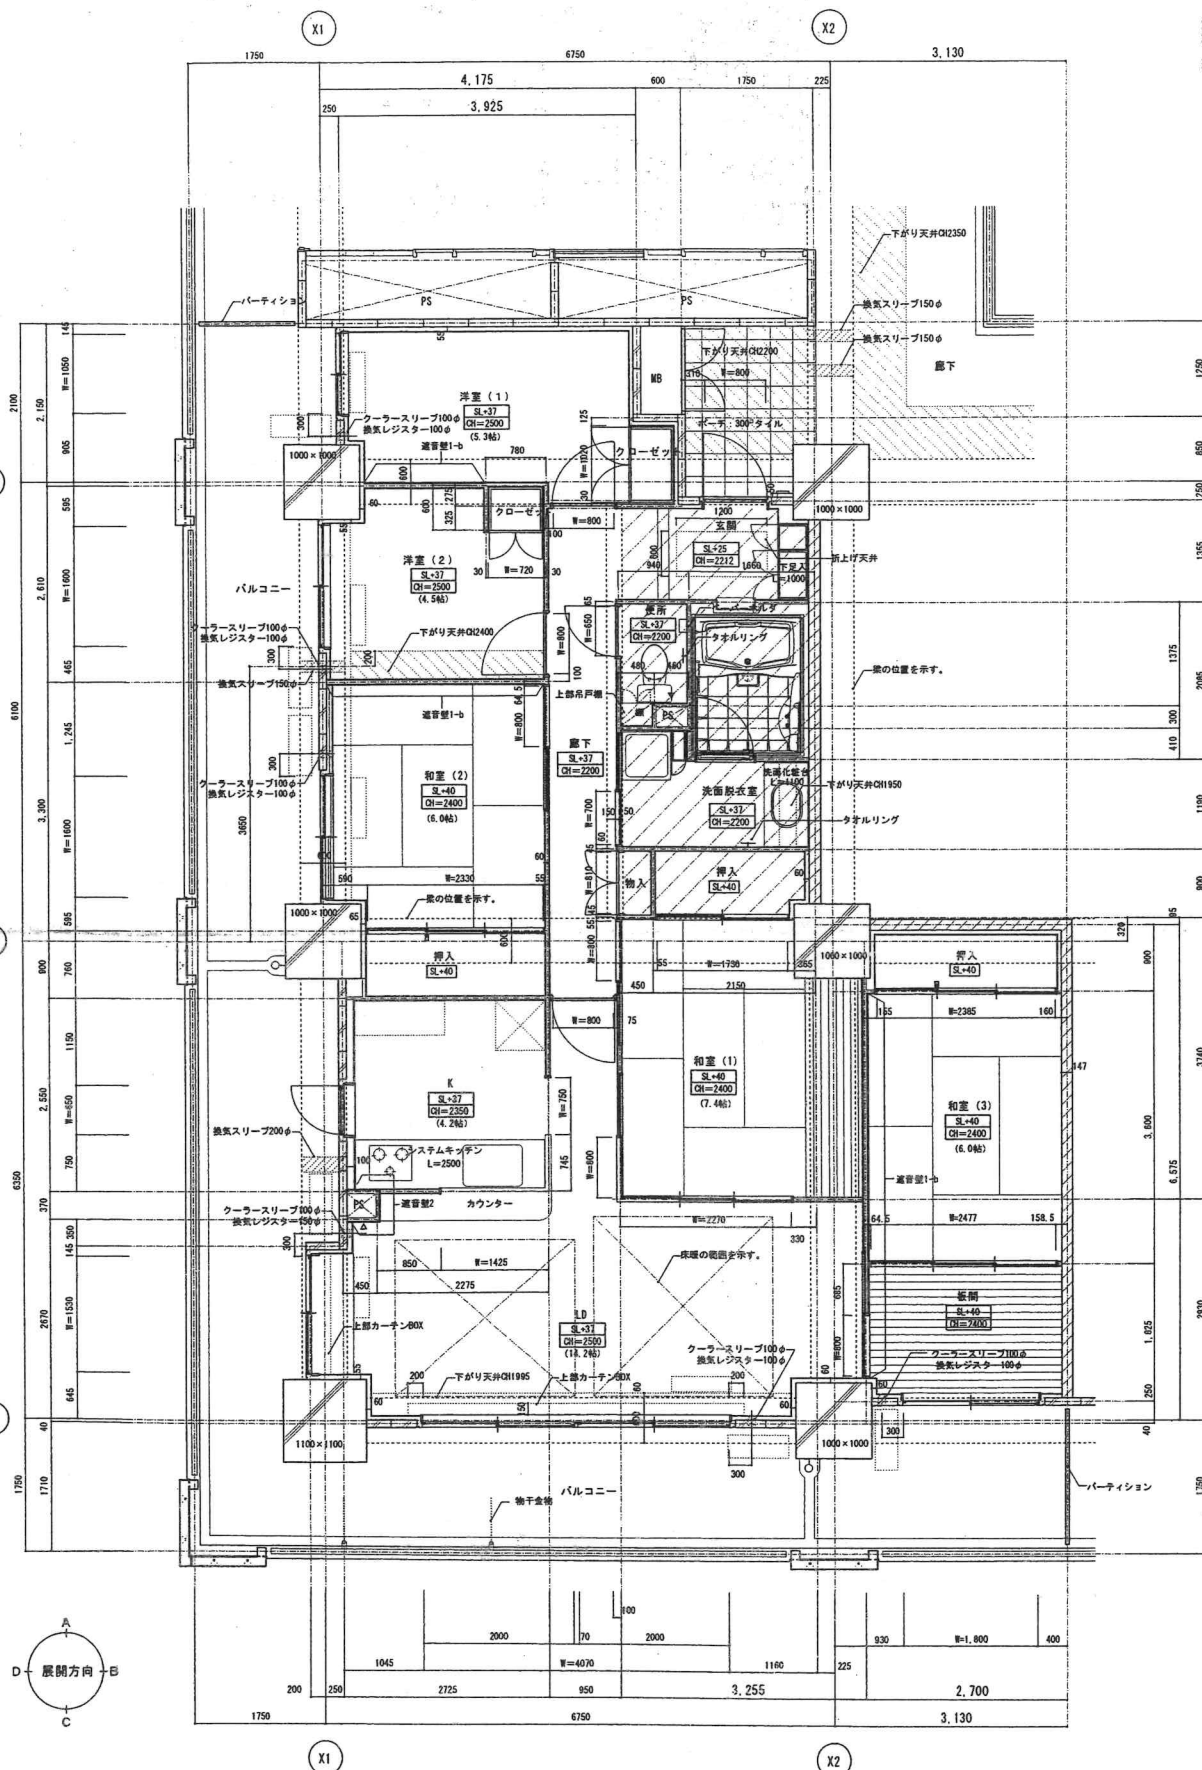


玄関・廊下

CH=2200

玄関・廊下

CH=2400

和室 (2)

CH=2500

洋室 (1)

CH=2500

洋室 (2)

CH=2400

和室 (1)

Qタイプ平面詳細図 1:50 面積: 109.43 m²

凡例

FL±0はスラブ天端を示す。

耐火間仕切壁を示す。

スラブ下げ部分を示す。

下がり天井の範囲を示す。

換気スリーブを示す。

特記なき限りクーラースリーブ (FL+1800)、換気レジスター (FL+1500) を示す。

SL+37 1・... 上段: スラブ天端レベルからのFLレベルを示す。

CH=2500 1・... 下段: 天井高さを示す。

一般壁 1 1.5の両面一重張 (水廻りは防水P8とする)

通気壁1-a 1 1.5の両面二重張 (水廻りは防水P8とする) スラブ (梁) 下まで

通気壁2 1 1.5の片面二重張 (水廻りは防水P8とする) スラブ (梁) 下まで

2002.11.25	第1回実地図
2002.12.20	第2回実地図
2003.04.20	第3回実地図